

Technical drawing of a road cross-section showing a 3.50m wide pedestrian-vehicle path flanked by 0.50m wide sidewalks. The drawing includes elevations, slopes, and three detailed views of the pavement structure.








Legend:

- 1. Warstwa ścieralna z kostki betonowej gr.8 cm kolor szary typu behaton
- 2. Podbudowa z kruszywa łamanego C90/3 gr. 15cm
- 3. Podbudowa pom. Stabilizacja C 1,5/2 gr. 20 cm
- Grunt rodzimy

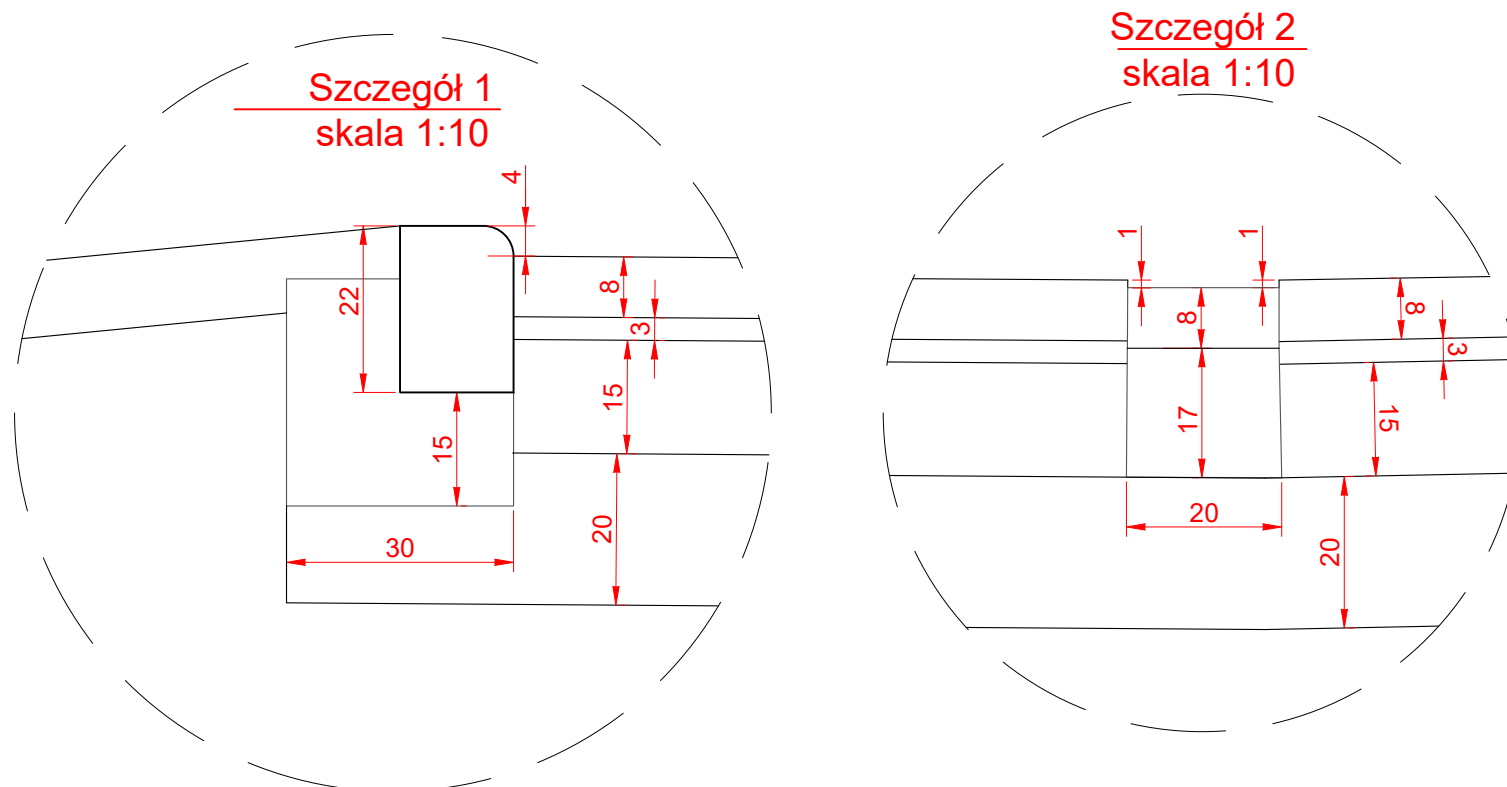

Jednostka projektowa/ adres:	FDI inż. Marcin Ciećwierz ul. Włoszanska 25/1 55-011 Siechnice tel: 791-257-610, e-mail: mciecwierz.fdi@gmail.com		
Inwestor/ adres:	GMINA PIŁAWA GÓRNA 58-240 Piława Górna , ul. piastowska 69		
Obiekt:	ciąg pieszo-jezdny		
Lokalizacja/ adres:	Miejscowość: Piława Górna		
Nr działki:	Województwo: Dolnośląskie; Powiat: Dzierżniowski; Gmina: Piława Górna Miejscowość: Piława Górna Obręb: 0004 Kopanica, Nr dz.: 376, 363 jednostka ewidencyjna: 020204_1 Piława Górna		
Tytuł projektu:	"Dokumentacja projektowa dla zadania: Budowa ciągu pieszo - jezdnego na dzi. nr 376 obręb Kopanica w Piławie"		
Nr projektu:		Stadium: Dokumentacja techniczna	Branża: DROGOWY
Nazwa zadania:	"Budowa ciągu pieszo - jezdnego na dzi. nr 376 obręb Kopanica w Piławie"		Skala: 1:40
Tytuł rysunku:	PRZEKRÓJ KONSTRUKCYJNY		Nr rys.: D-03
Funkcja	Imię i nazwisko	Data	Podpis
Projektant Główny: branża: drogowy	mgr inż. Marcin Ciećwierz <small>inż. tytuł do projektowania i wykonania rysowań budowlanych bez ograniczeń w specjalności indywidualnej drogowej, nr ewid. LBS/0057/PW/00014</small>	28.09.2022	