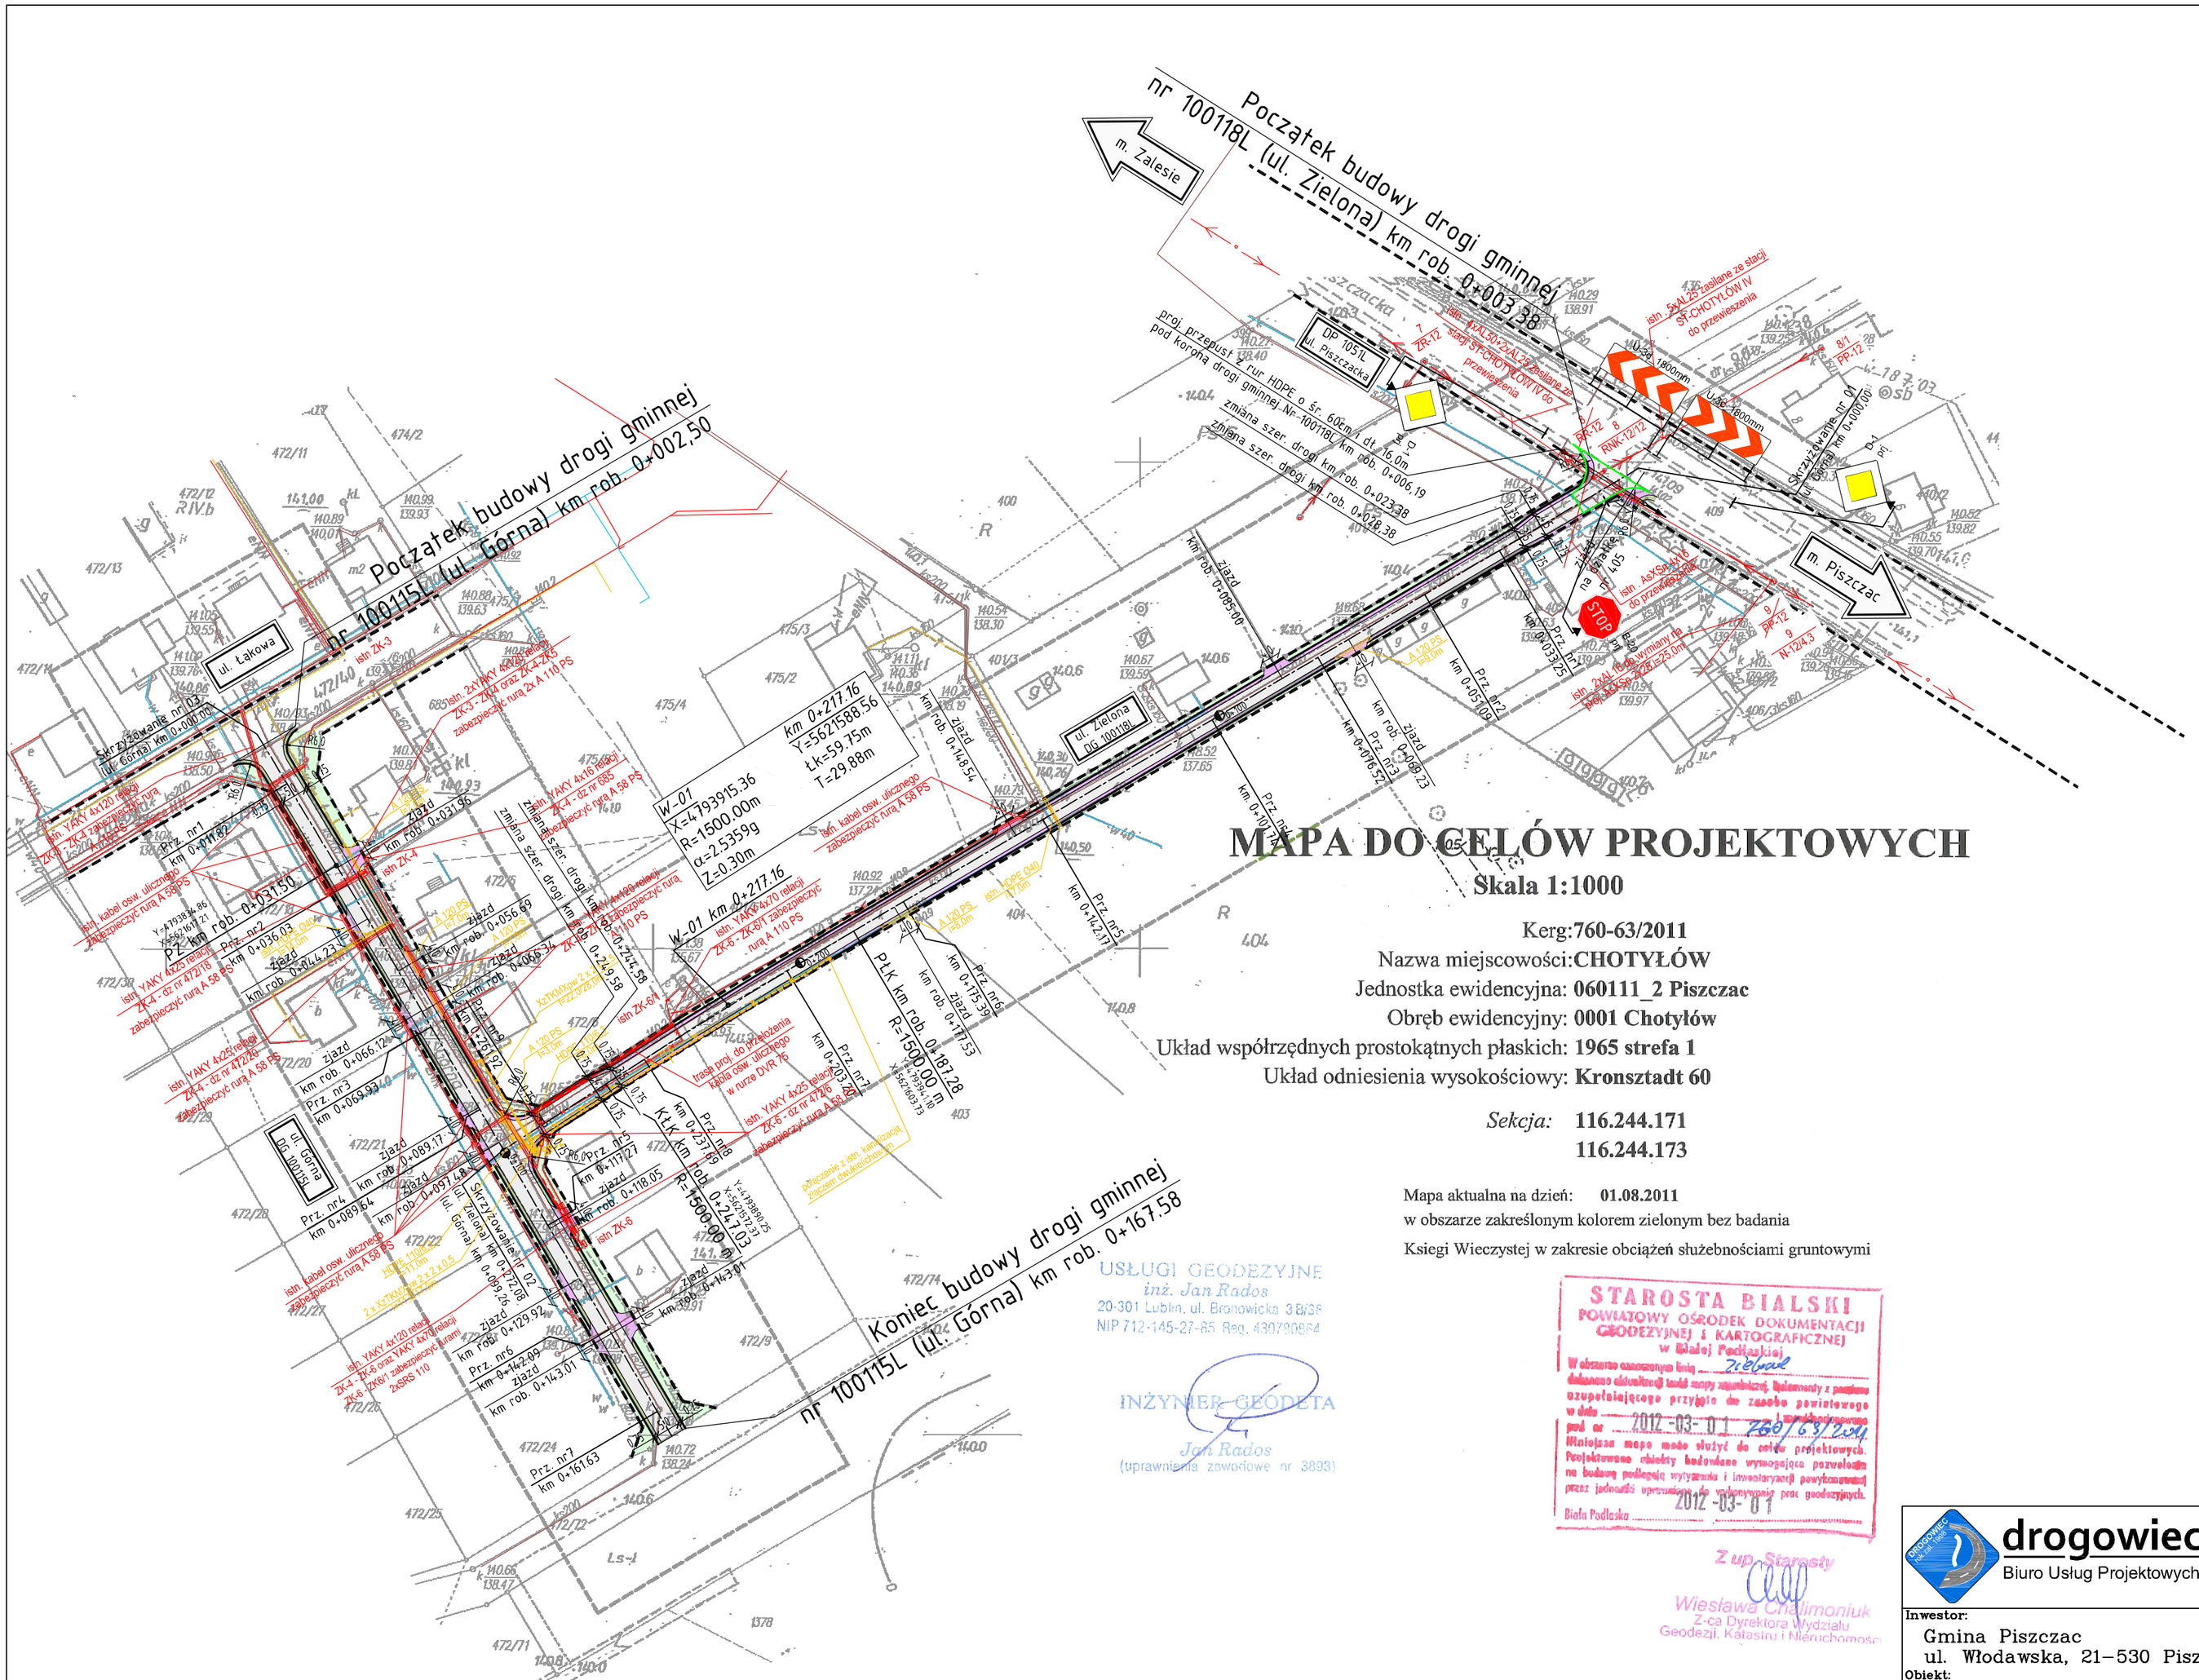
Początek budowy drogi gminnej nr 100118L (ul. Zielona) km rob. 0+003,38
m. Zalesie
m. Piszczac
ul. Piszczacka
DP 1051L
ul. Łąkowa
ul. Zielona DG 100118L
ul. Górna DG 100115L
Początek budowy drogi gminnej nr 100115L (ul. Górna) km rob. 0+002,50
Koniec budowy drogi gminnej nr 100115L (ul. Górna) km rob. 0+167,58
STOP
W-01 km 0+217.16
X=4793915.36
R=1500.00m
α=2.5359g
Łk=59.75m
T=29.88m
Z=0.30m
km 0+217.16
Y=5621588.56
P.Łk km rob. 0+183.28
R=1500.00 m
Łk km rob. 0+237.16
R=1500.00 m
km 0+217.03
Y=5621603.10
X=4793838.85
Y=5621610.21
Y=4793898.25
Y=5621712.51
Y=4793924.10
Y=5621603.10
Skrzyżowanie nr 01
Skrzyżowanie nr 02
Skrzyżowanie nr 04
Przepust z rur HDPE o śr. 500mm dł. 16.0m
zmiana szer. drogi km rob. 0+006.19
zmiana szer. drogi km rob. 0+023.38
zmiana szer. drogi km rob. 0+028.38
Przepust z rur HDPE o śr. 500mm dł. 15.0m
Przepust z rur HDPE o śr. 500mm dł. 16.0m