



RZUT PRZYZIEMIA KONSTRUKCJA SKALA 1:50

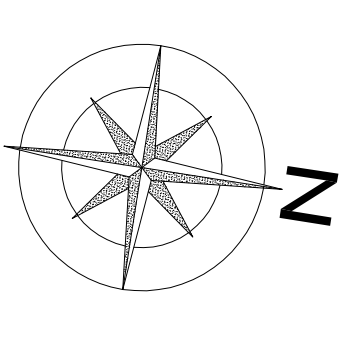

- LEGENDA**
- SCIANY PROJEKTOWANE
 - SCIANY DO ROZBIÓRKI
 - OTWOR W SCIANIE DO LIKWIDACJI
 - PROJEKTOWANY OTWOR W SCIANIE

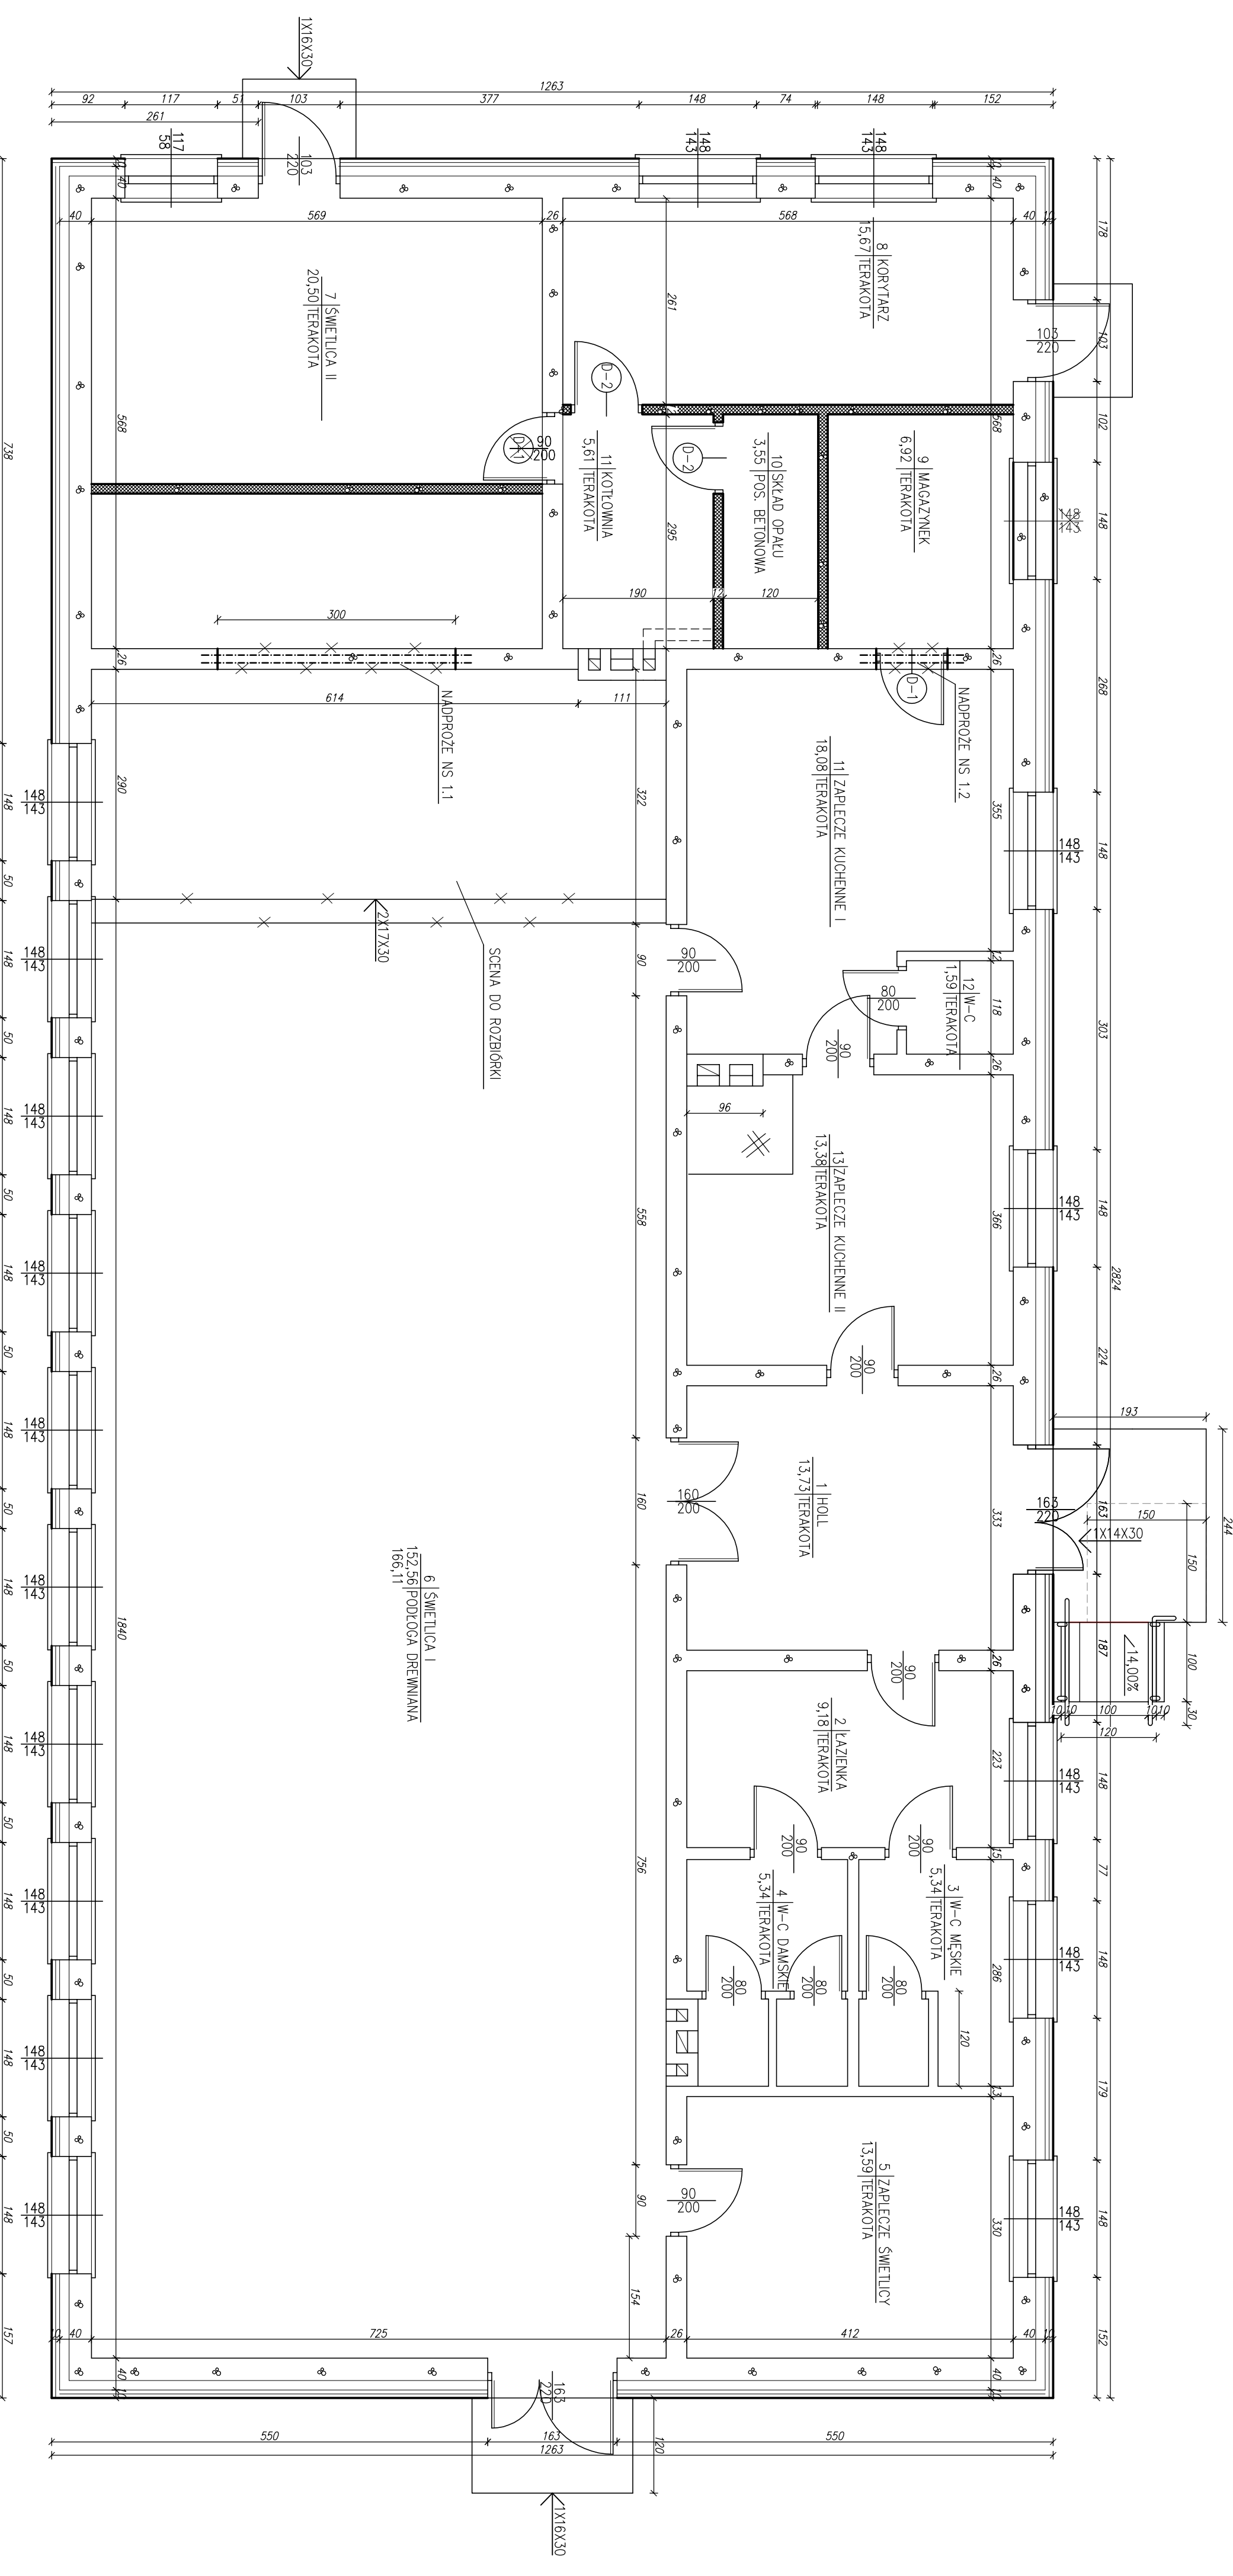

INWESTOR: Gmina Piszczac ul. Włodowska 8, 21-530 Piszczac	
OBIEKT: Przebudowa świetlicy w Zaborowie i wykonanie inst. c.o.	
Zamów. dz. geod. nr Z/9/11, Z/19/2	
TEMAT: Instalacja c.o.	
FUNKCJA	IMIĘ I NAZWISKO
Projektant: inż. Tomasz Siedowski	nr upr.
PRZECIĄG RYSUNKU:	BRZANZA
Rzut przyziemia	DATA
	nr rys. 2
	skala 1:50