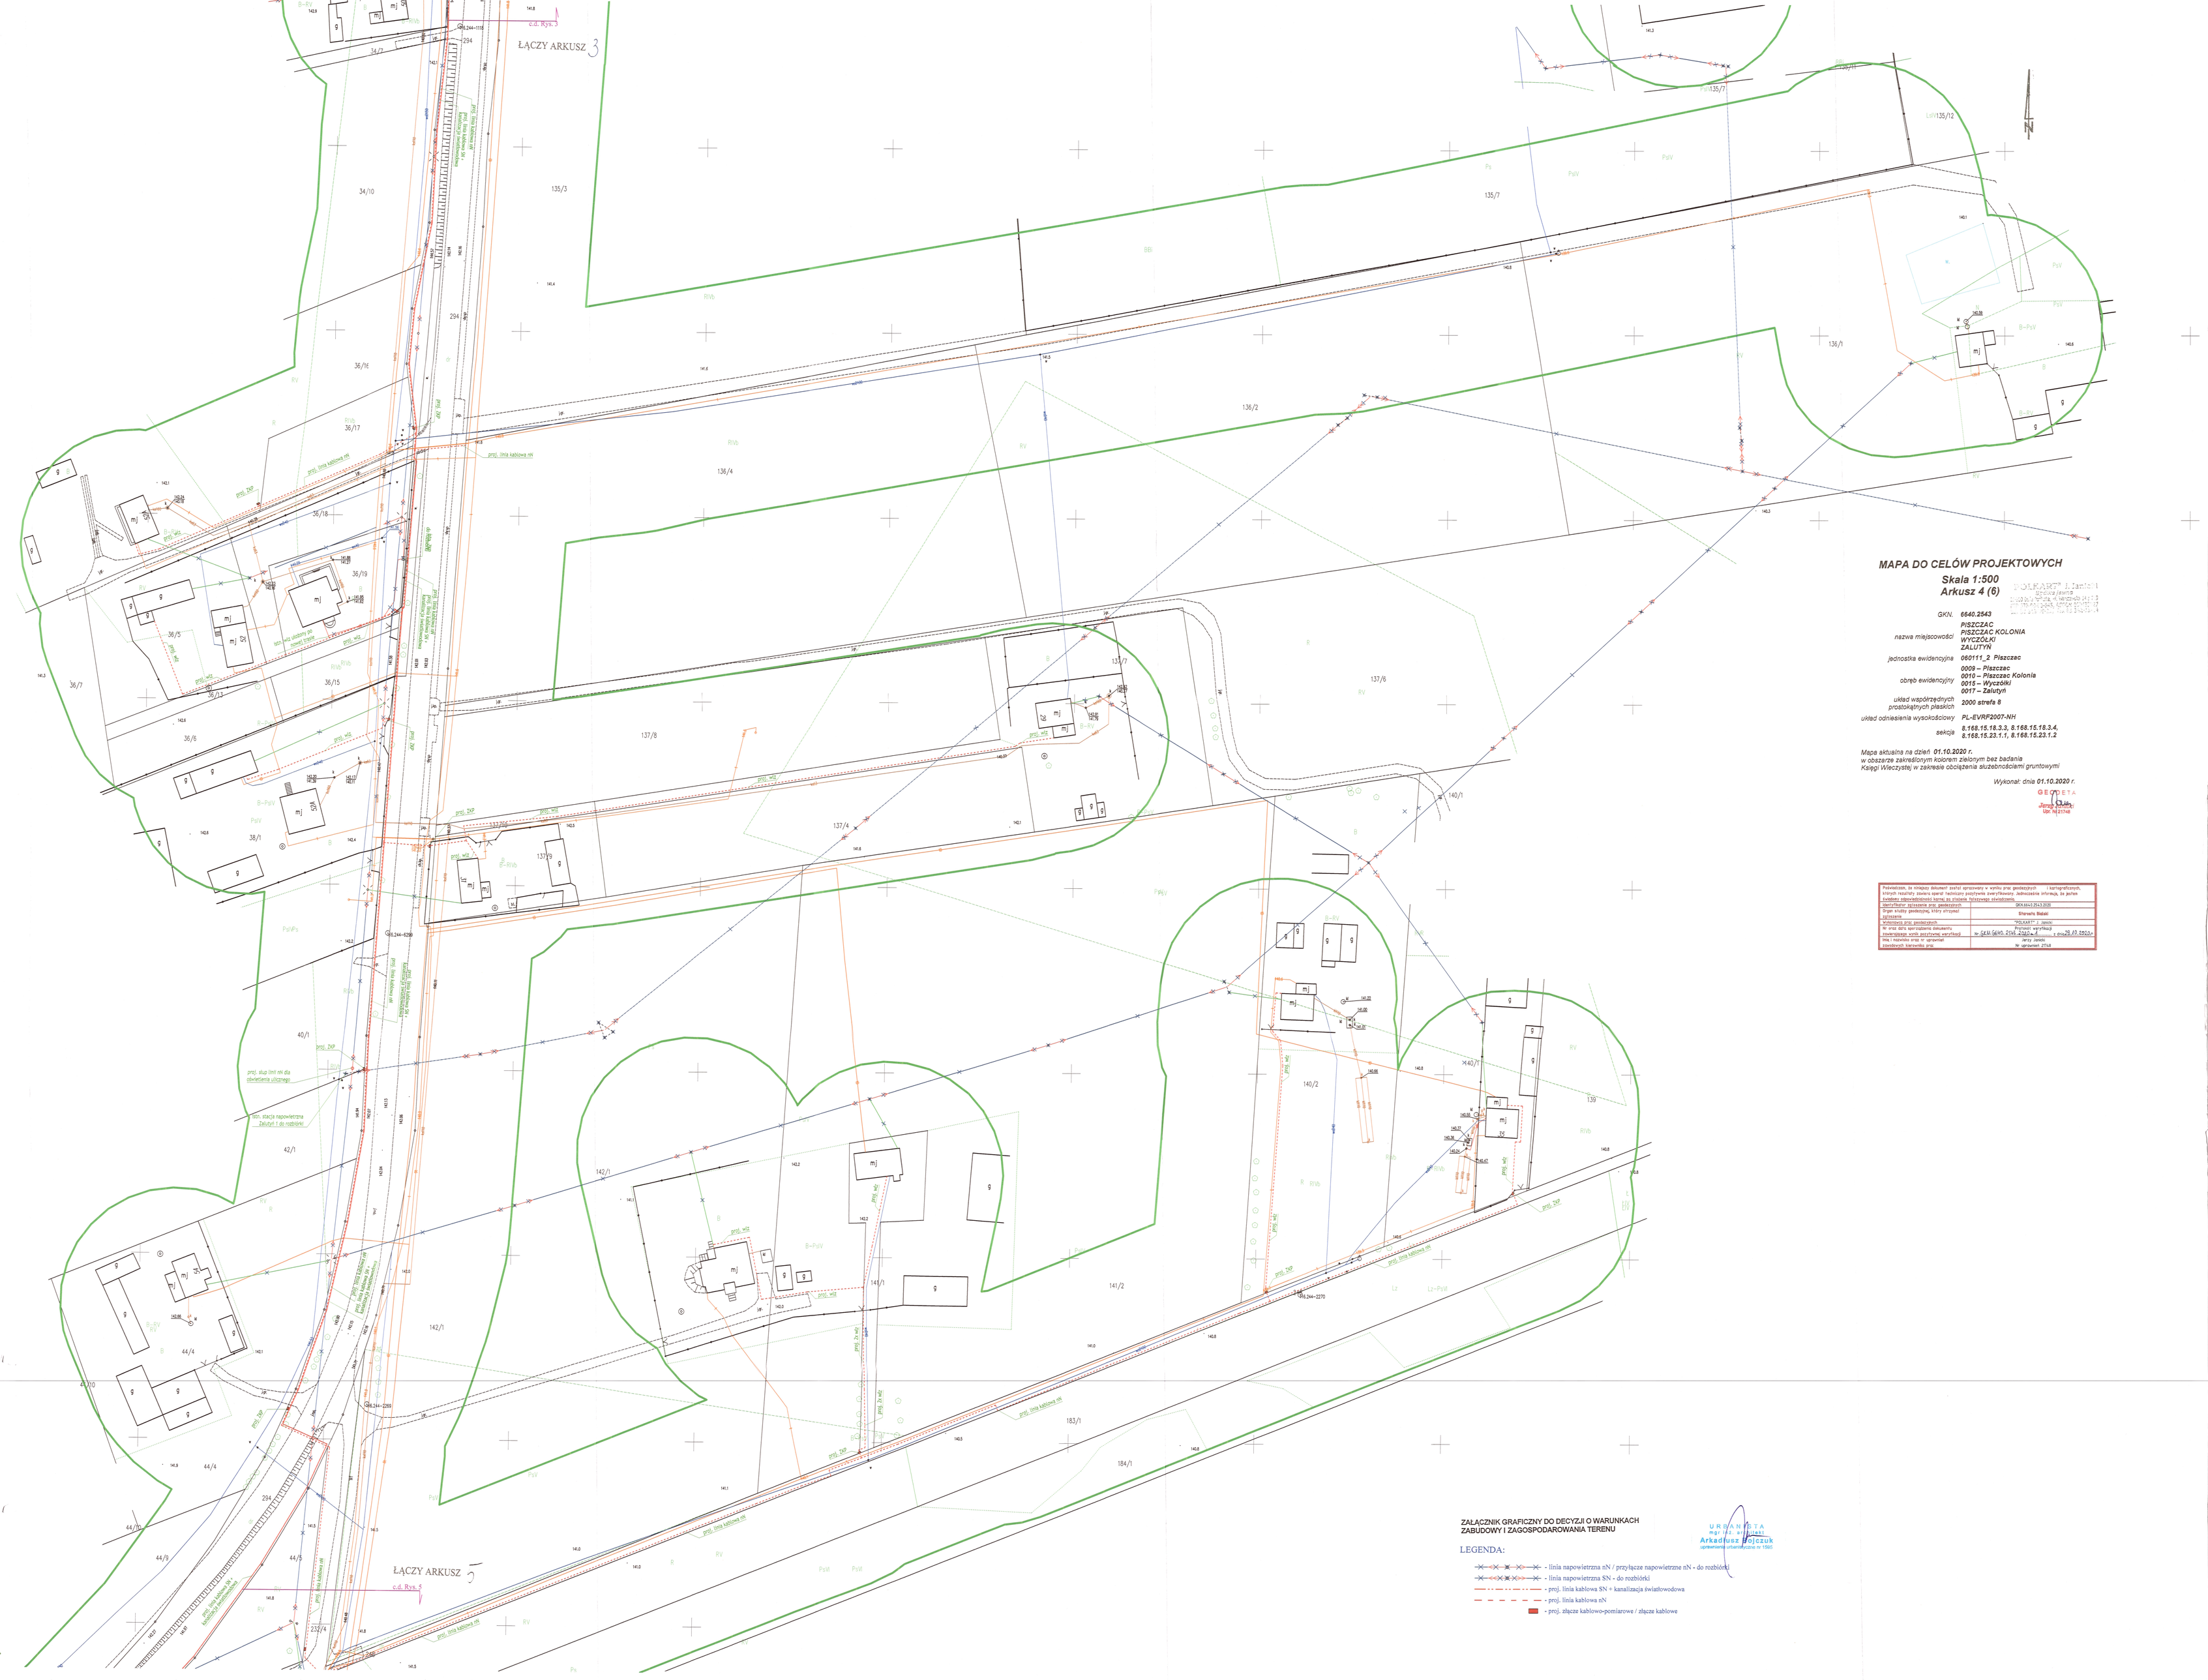

MAPA DO CELÓW PROJEKTOWYCH

Skala 1:500
Arkusz 4 (6)

POLKART Janicki
Szelkowa/Jawna
Pl. Wojska Polskiego 1/3
Tel. 091 3 ... Fax 091 3 ...

GKN.	6640.2543
nazwa miejscowości	PISZCZAC PISZCZAC KOLONIA WYCZÓŁKI ZALUTYŃ
jednostka ewidencyjna	060111_2 Piszczac
obręb ewidencyjny	0009 – Piszczac 0010 – Piszczac Kolonia 0015 – Wyczółki 0017 – Zalutyń
układ współrzędnych prostokątnych płaskich	2000 strefa 8
układ odniesienia wysokościowy	PL-EVRF2007-NH
sekcja	8.168.15.18.3.3, 8.168.15.18.3.4, 8.168.15.23.1.1, 8.168.15.23.1.2

Mapa aktualna na dzień 01.10.2020 r.
w obszarze zakreślonym kolorem zielonym bez badania
Księgi Wieczystej w zakresie obciążenia służebnościami gruntowymi

Wykonał: dnia 01.10.2020 r.

GEODETA
Jerzy Janicki
Upr. Nr 21748

Poświadczam, że niniejszy dokument został sprawdzony w wyniku prac geodezyjnych i kartograficznych, których rezultaty zawiera operat techniczny pozytywnie zweryfikowany. Jednocześnie informuję, że jestem świadomy odpowiedzialności karnej za złożenie fałszywego oświadczenia.	
Identyfikator zgłoszenia prac geodezyjnych	GKN.6640.2543.2020
Organ służby geodezyjnej, który otrzymał zgłoszenie	Starosta Bielski
Wykonawca prac geodezyjnych	"POLKART" J. Janicki
Nr oraz data sporządzenia dokumentu zawierającego wynik pozytywnej weryfikacji	Protokół weryfikacji Nr GEW.6640.2543.2020.A z dnia 29.10.2020 r.
Imię i nazwisko oraz nr uprawnień zawodowych kierownika prac	Jerzy Janicki Nr uprawnień 21748

ZAŁĄCZNIK GRAFICZNY DO DECYZJI O WARUNKACH ZABUDOWY I ZAGOSPODAROWANIA TERENU

URBANISTA
mgr inż. arcyjaki
Arkadiusz Bojczuk
uprawnienia urbanistyczne nr 1565

LEGENDA:

- linia napowietrzna nN / przyłącze napowietrzne nN - do rozbiórki
- linia napowietrzna SN - do rozbiórki
- proj. linia kablowa SN + kanalizacja światłowodowa
- proj. linia kablowa nN
- proj. złącze kablowo-pomiarowe / złącze kablowe