


# LEGENDA:

- nawierzchnia drogi
- tereny zielone pasa drogowego
- 1 - numer i nawierzchnia zjazdów
- znaki projektowane

## DOKUMENTACJA PROJEKTOWA

na modernizację drogi transportu rolnego w miejscowości Ząbrowo - dz. nr 66,  
od km 0+220 do km 0+444, od km 0+588 do km 0+695, dł. odc. 0,331 km.  
Gmina Stare Pole.

## PLAN SYTUACYJNY

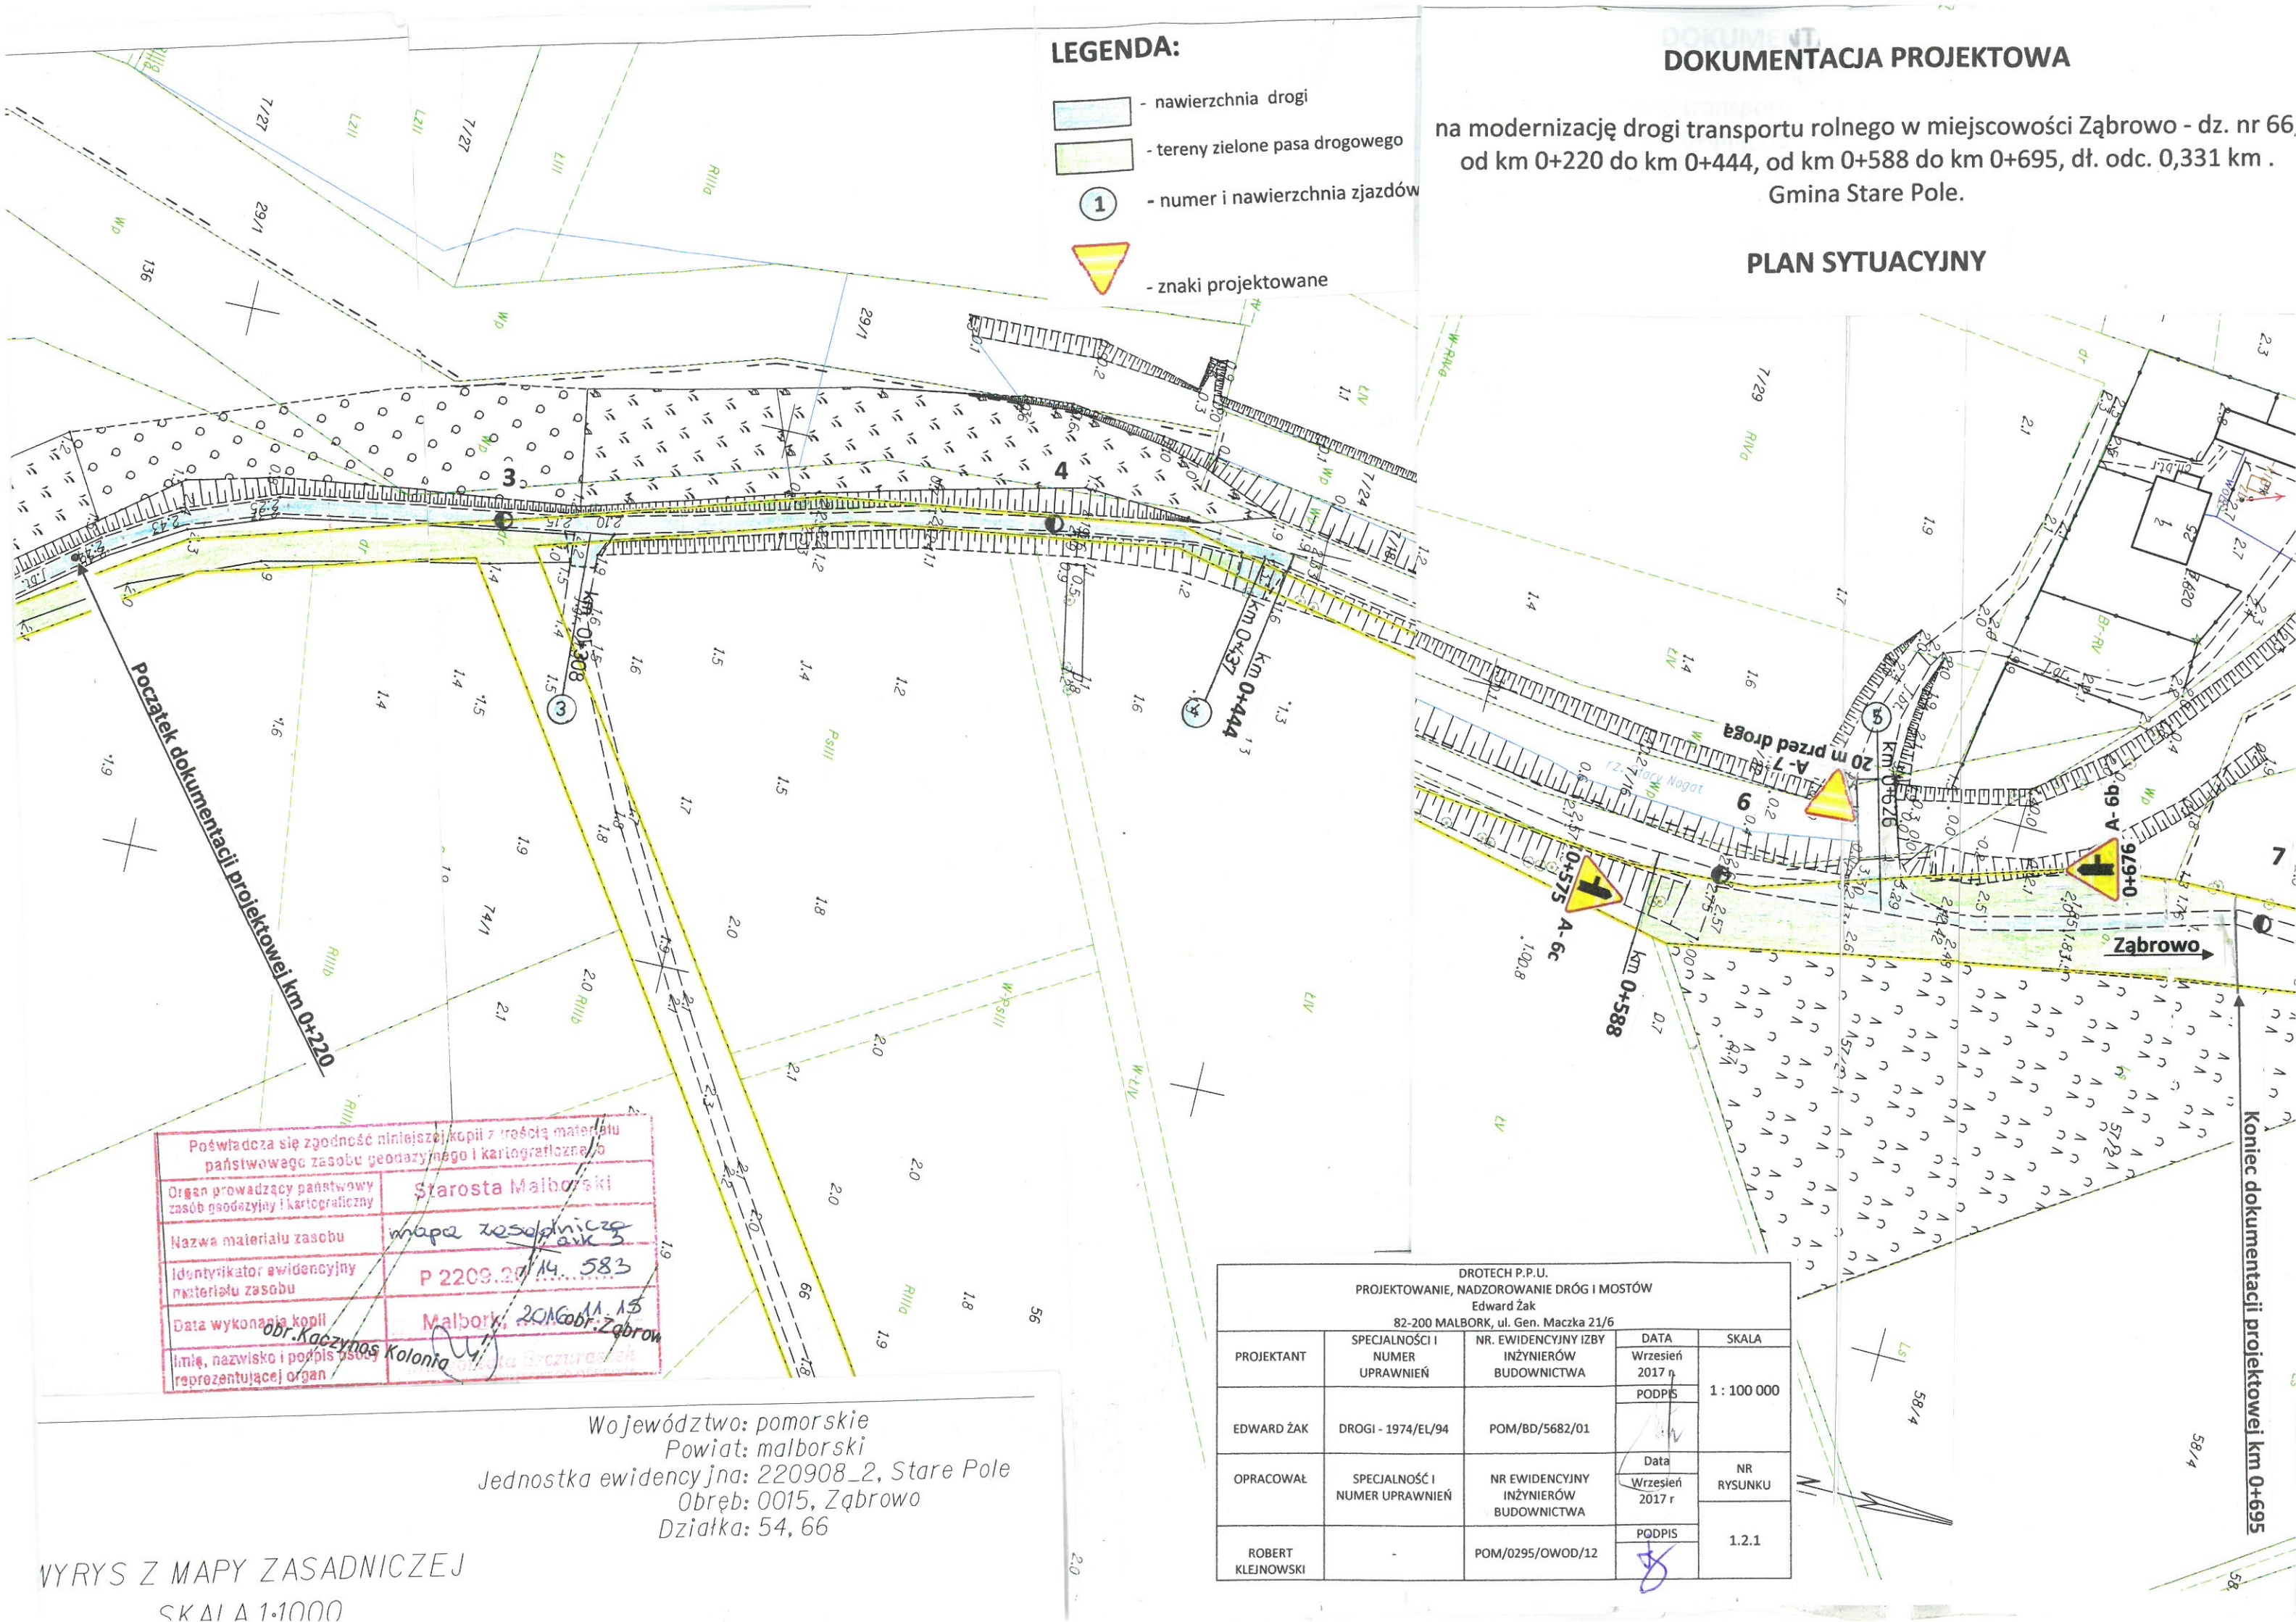

Poświadczam się zgodność niniejszej kopii z treścią materiału państwowego zasobu geodazyjnego i kartograficznego	
Organ prowadzący państwowy zasób geodazyjny i kartograficzny	Starosta Malborski
Nazwa materiału zasobu	mapa zasadnicza
Identyfikator ewidencyjny materiału zasobu	P 2209.20/14.583
Data wykonania kopii	Malbork, 2016.11.15
Imię, nazwisko i podpis osoby reprezentującej organ	odr. Kaczynas Kolonia

Województwo: pomorskie  
Powiat: malborski  
Jednostka ewidencyjna: 220908\_2, Stare Pole  
Obręb: 0015, Ząbrowo  
Działka: 54, 66

WYRYS Z MAPY ZASADNICZEJ

SKALA 1:10000

DROTECH P.P.U. PROJEKTOWANIE, NADZOROWANIE DRÓG I MOSTÓW Edward Żak 82-200 MALBORK, ul. Gen. Maczka 21/6				
PROJEKTANT	SPECJALNOŚCI I NUMER UPRAWNIEN	NR. EWIDENCYJNY IZBY INŻYNIERÓW BUDOWNICTWA	DATA Wrzesień 2017 r. PODPIS	SKALA 1 : 100 000
EDWARD ŻAK	DROGI - 1974/EL/94	POM/BD/5682/01		
OPRACOWAŁ	SPECJALNOŚĆ I NUMER UPRAWNIEN	NR EWIDENCYJNY INŻYNIERÓW BUDOWNICTWA	DATA Wrzesień 2017 r. PODPIS	NR RYSUNKU 1.2.1
ROBERT KLEJNOWSKI	-	POM/0295/OWOD/12		