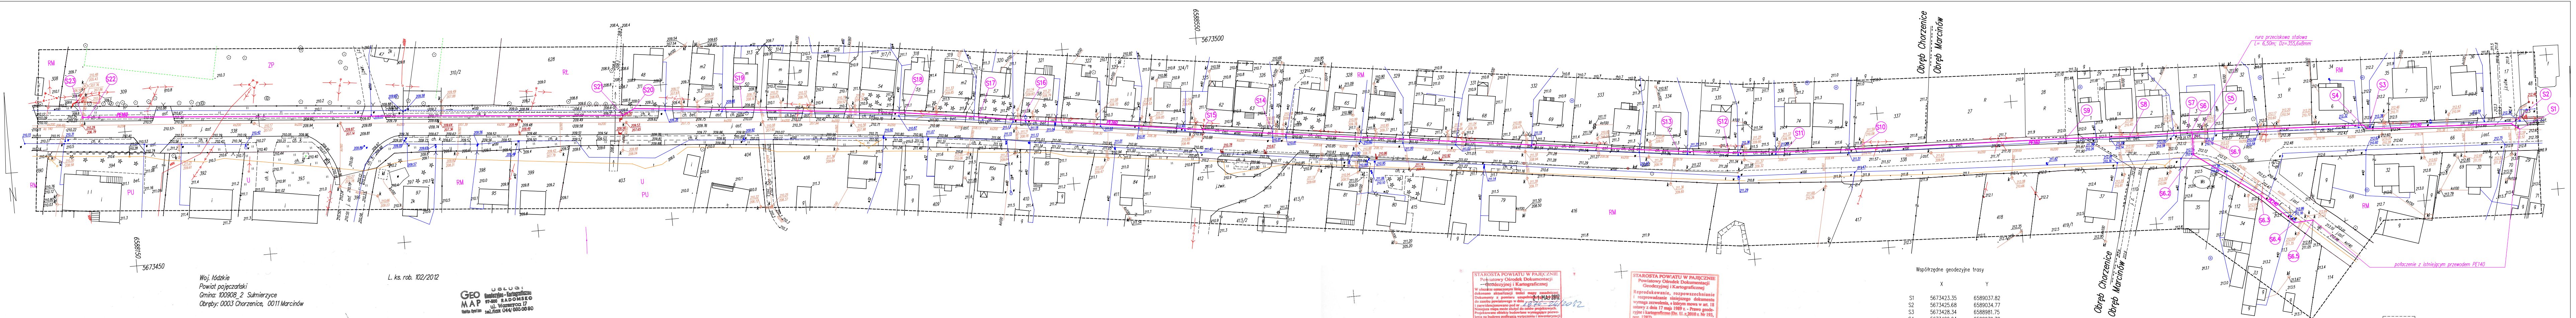

Woj. łódzkie
Powiat pajęczański
Gmina: 100908_2 Sulmierzyce
Obręby: 0003 Chorzenice, 0011 Marcinów

L. ks. rob. 102/2012

GEO MAP Spółka Cywilna
USŁUGI Geodezyjno-Kartograficzne
97-500 RADOMSKO
ul. Warszyca 17
tel./fax 044/685 00 80

Mapa do celów projektowych

Układ współrzędnych prostokątnych płaskich "2000"
Układ wysokościowy: Krontsztadt

Skala 1 : 500

Szkic orientacji

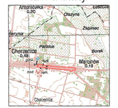

Skala 1 : 50 000

Mapa służy do projektu kanalizacji tłocznej,
aktualna na dzień 28-03-2012.

Dz. nr: 338, 396, 420 obr. Chorzenice są drogami.
Dz. nr: 66, 96, 110 obr. Marcinów są drogami.

KERG 1876-24/2012 Sekcje: 6.150.32.06.1,
6.150.32.06.3, 6.150.32.4.

- - - - - - - - - - Linią przerywaną zaznaczono zakres opracowania
- - - - - - - - - - Granice obszarów pod względem przeznaczenia w Planie Miejscowym

Mapę wykonano na podstawie pomiaru
uzupełniającego wykonanego w 2012 roku
przez spółkę cywilną GEOMAP - Usługi Geodezyjne
ul. Warszyca 17, 97-500 Radomsko
tel. (044) 685-00-80

GEODETA
mgr inż. Marek Osumek
nr upr. 10374
97-500 Radomsko, ul. Kwiatowa 4

STAROSTA POWIATU W PAJĘCZNIE
Powiatowy Ośrodek Dokumentacji
Geodezyjnej i Kartograficznej
W obszarze oznaczonym linią ....
dokonano aktualizacji treści mapy zasadniczej.
Dokumenty z pomiaru uzupełniającego przyjęto
do zasobu powiatowego w dniu 21 MAJ 2012
i zaewidencjonowano pod nr 1876-24/2012
Niniejsza mapa może służyć do celów projektowych.
Projektowane obiekty budowlane wymagające pozwolenia na budowę podlegają wytyczeniu i inwentaryzacji powykonawczej przez jednostki uprawnione do wykonywania prac geodezyjnych.
21 MAJ 2012
P-no, dn.
(imię i nazwisko, podpis i stanowisko służbowe osoby upoważnionej)

Z up. STAROSTY
Adam Mucha
GEODETA POWIATOWY
Naczelnik Wydziału Geodezji, Kartografii, Katastru i Gospodarki Nieruchomościami

STAROSTA POWIATU W PAJĘCZNIE
Powiatowy Ośrodek Dokumentacji
Geodezyjnej i Kartograficznej
Reprodukowanie, rozpowszechnianie i rozprowadzanie niniejszego dokumentu wymaga zezwolenia, o którym mowa w art. 18 ustawy z dnia 17 maja 1989 r. - Prawo geodezyjne i kartograficzne (Dz. U. z 2010 r. Nr 193, poz. 1287).
21 MAJ 2012
P-no, dn.
(imię i nazwisko, podpis i stanowisko służbowe osoby upoważnionej)

Z up. STAROSTY
Adam Mucha
GEODETA POWIATOWY
Naczelnik Wydziału Geodezji, Kartografii, Katastru i Gospodarki Nieruchomościami

Nie wyklucza się istnienia w terenie innych przewodów, o których brak informacji wynika z zaszłości historycznych lub niedopełnienia przepisów zgłoszenia do inwentaryzacji (Ustawa Prawo Geodezyjne i Kartograficzne - Dz. U. z 2010 r. Nr 193, poz. 1287)

Współrzędne geodezyjne trasy

	X	Y
S1	5673423.35	6589037.82
S2	5673425.68	6589034.77
S3	5673428.34	6588981.75
S4	5673429.94	6588979.72
S5	5673432.64	6588922.00
S6	5673432.88	6588915.78
S7	5673432.93	6588914.58
S8	5673433.28	6588893.05
S9	5673434.58	6588869.17
S10	5673437.38	6588790.94
S11	5673438.76	6588764.45
S12	5673440.32	6588743.64
S13	5673442.43	6588725.28
S14	5673462.19	6588575.41
S15	5673465.91	6588549.47
S16	5673475.28	6588482.45
S17	5673477.85	6588466.94
S18	5673481.73	6588439.66
S19	5673488.16	6588379.52
S20	5673492.09	6588339.46
S21	5673489.98	6588335.30
S22	5673506.58	6588136.97
S23	5673506.71	6588134.84
S6.5	5673396.38	6588958.25
S6.4	5673396.05	6588951.35
S6.3	5673407.30	6588939.67
S6.2	5673424.49	6588915.97
S6.1	5673432.33	6588916.29
S6	5673432.88	6588915.78

niniejsza kopia mapy jest zgodna z oryginałem mapy,
dla której dokument potwierdzający aktualność przyjęto
do zasobu w dniu 21.05.2012r. pod numerem 1876-24/2012

━	projektowany rurociąg tłoczny kanalizacji sanitarnej
─	istniejąca sieć kanalizacji sanitarnej
─	istniejąca sieć wodociągowa
─	istniejące przewody energetyczne

Jednostka projektowa	Krzysztof Jasnos, ul. Stara Droga 53, 97-500 Radomsko tel. 505510188, e-mail: jasno@op.pl			
Przedmiot opracowania	Budowa rurociągu tłocznego kanalizacji sanitarnej			
Adres inwestycji	Chorzenice, Marcinów dz. nr: 338, 66, 96			
Inwestor	Gmina Sulmierzyce			
Projekt zagospodarowania działki		Branża INSTALACYJNA	Data VI.2012	Skala 1:500
Projektował:	mgr inż. Dariusz Janosik LOD/0260/POOS/05	Podpis		Nr rysunku 1
	mgr inż. Krzysztof Jasnos UAN.V8388(31)88			