


Woj. łódzkie

L. ks. odb. 10/2012


Szkic orientacji

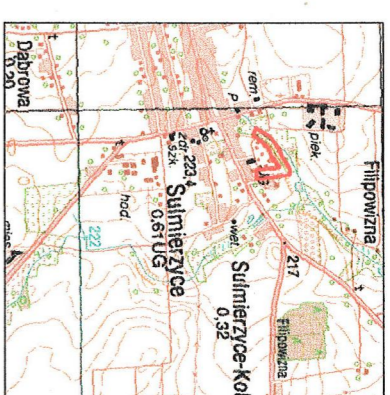

Mapa do celów projektowych

Układ współrzędnych prostokątnych płaskich 2000'

Skala 1 : 500


aktuwna na dzień 03-04-2012

Dz. nr 1523/1, 1542, 1588, 1512/1 nie są objęte obowiązkiem gurtowania stan na 03-04-2012


Dz. nr 1432 nie posiada ujemnej K/W w ewidencji gurtów stan na 03-04-2012

6.03.028.4

Linia przesyłowy zaznaczono zakres opracowania
Granice obszarów pod opieką przetrzeźnienia w Powie Miejsowym

Mapę wykonano na podstawie pomiaru
uzupełniającego wykonanego w 2012 roku

GEOUSŁUGI
mgr inż. Marek Osmałek
ul. Wesoła 17, 97-500 Radomsko

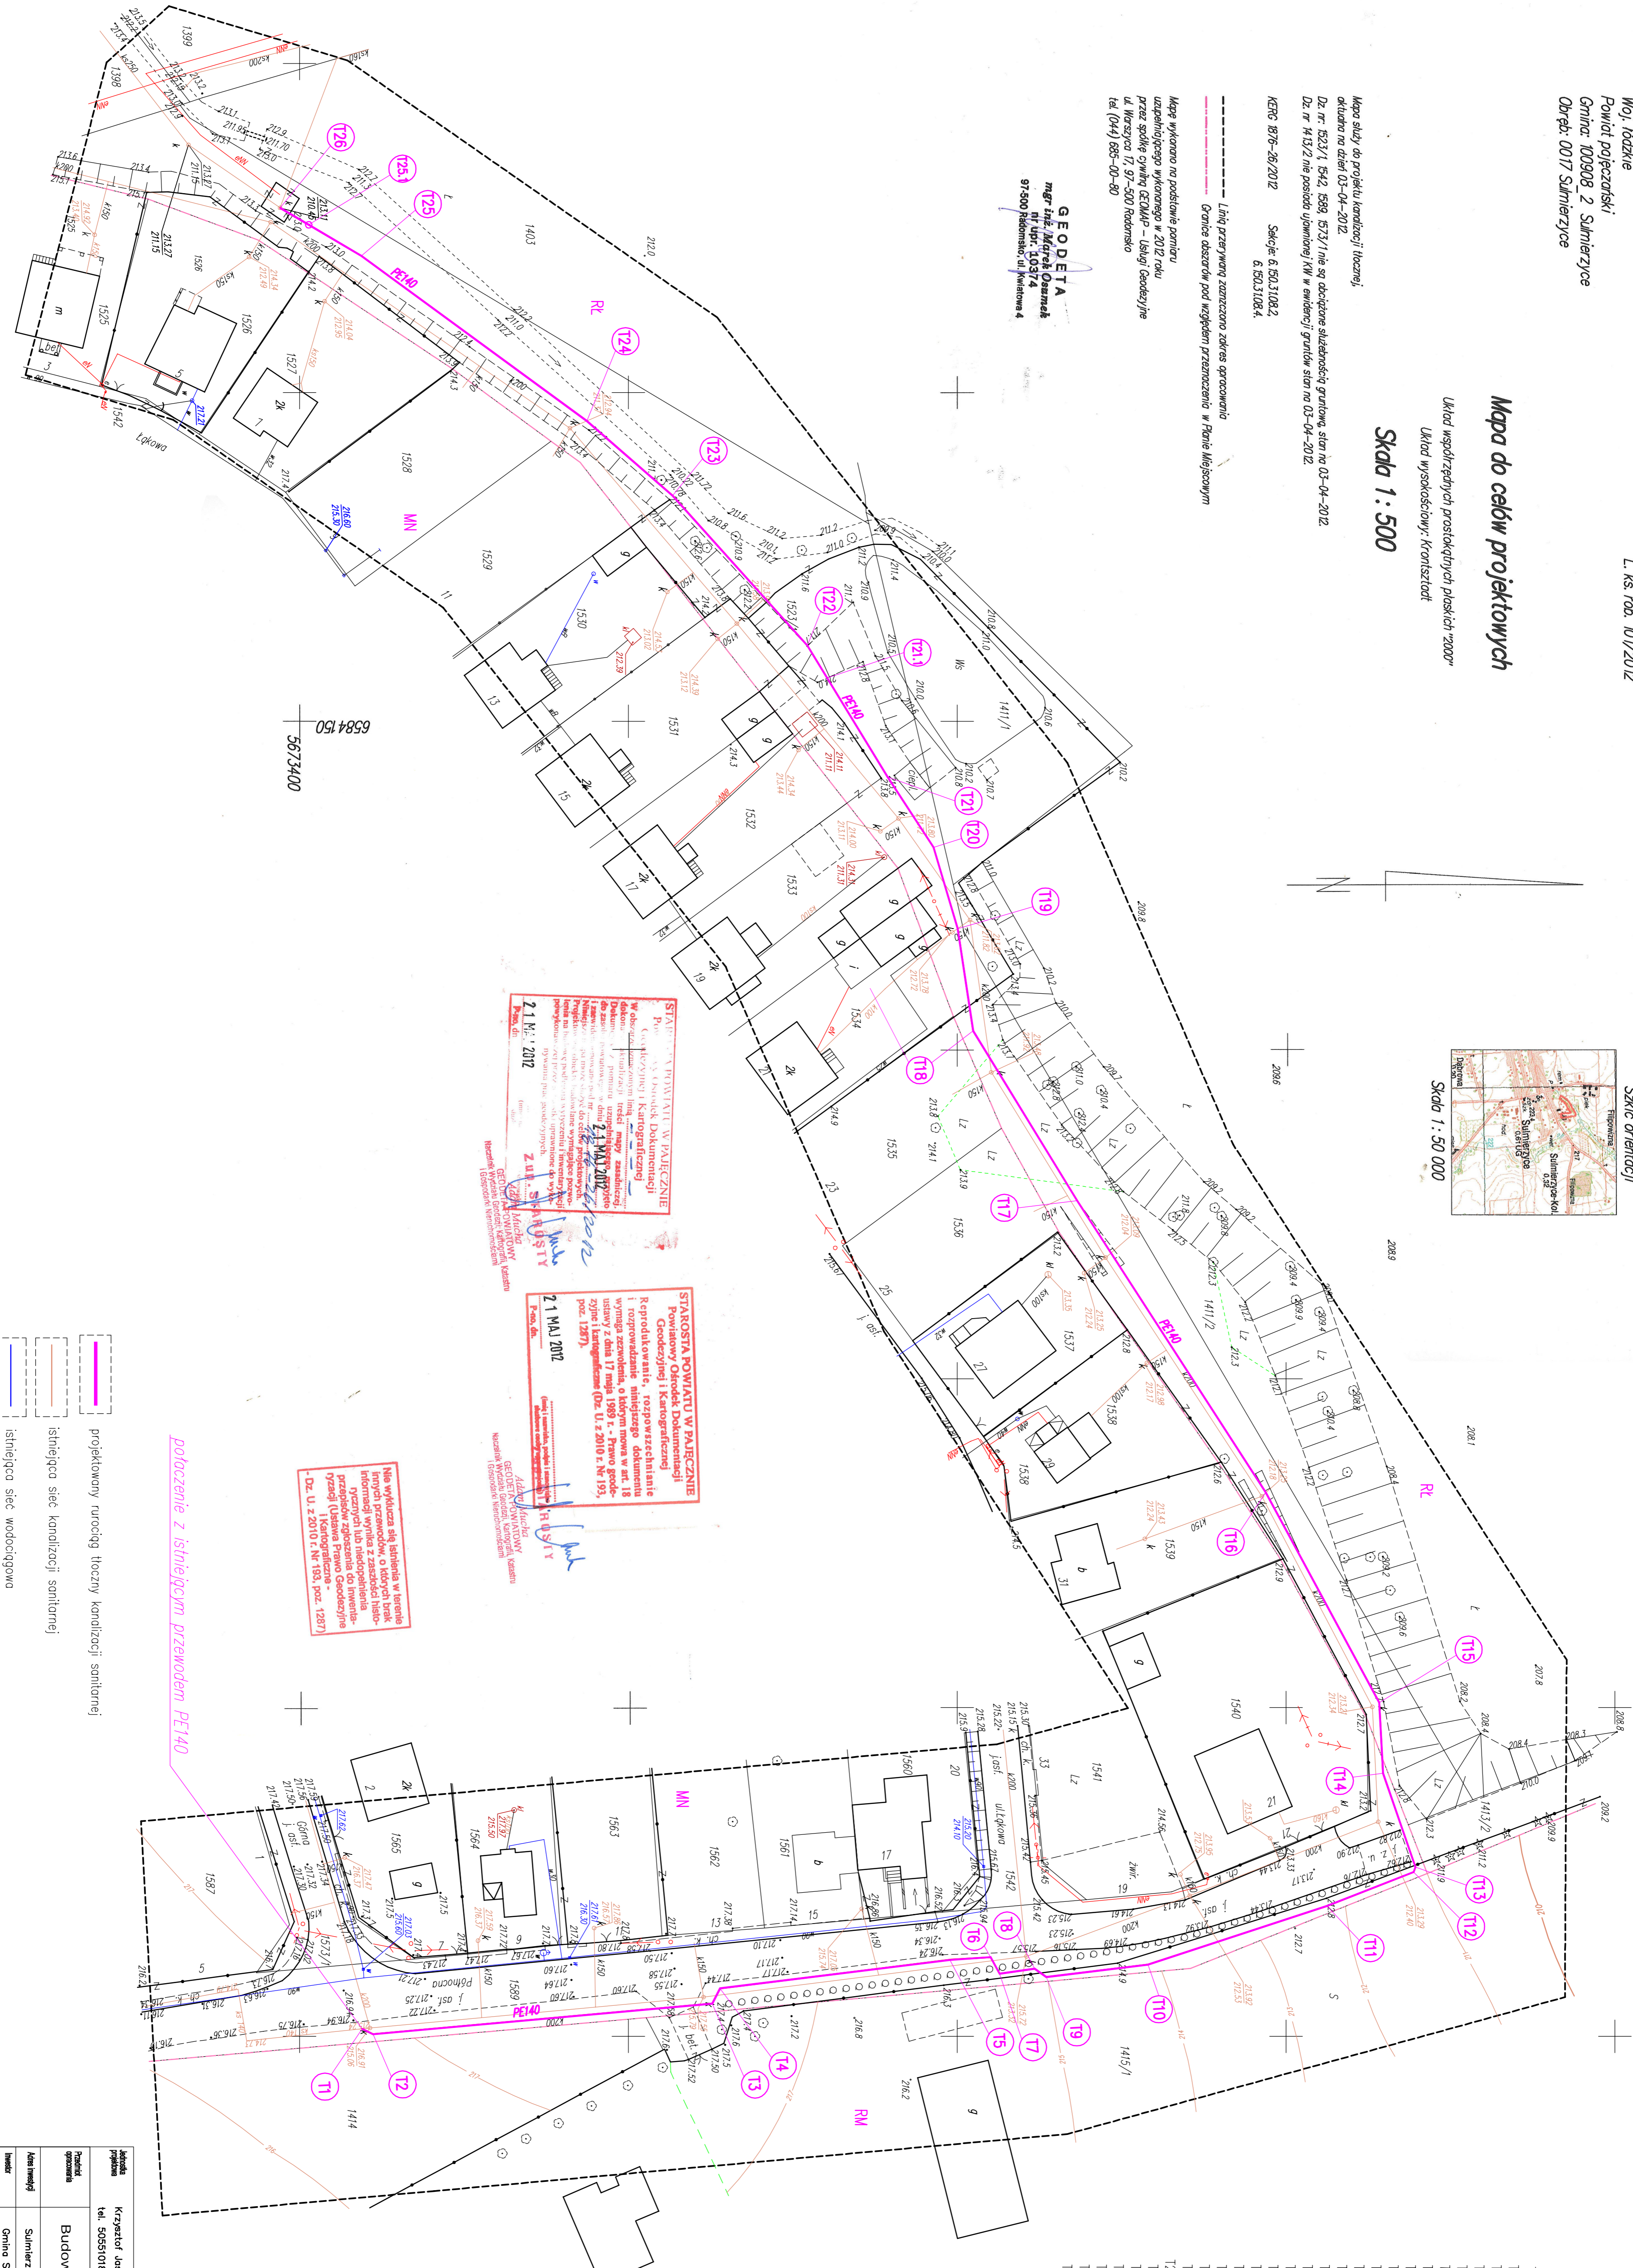

STARIAROSTA POWIATU W PAJĘCZYNIE
Powiatowy Urząd Dokumentacji
Geodezyjnej i Kartograficznej

21 MAJ 2012


Podłączenie z istniejącym przewodem PE140

- projektowany rurociąg tłoczny kanalizacji sanitarnej
- istniejąca sieć kanalizacji sanitarnej
- istniejąca sieć wodociągowa
- istniejące przewody energetyczne

X	Y
5673409.54	6584348.83
5673411.17	6584349.66
5673462.77	6584345.01
5673463.95	6584342.69
5673498.91	6584338.37
5673505.08	6584337.95
5673506.45	6584340.45
5673511.76	6584339.70
5673513.55	6584340.97
5673529.00	6584339.08
5673556.22	6584330.15
5673569.40	6584324.99
5673569.65	6584324.26
5673564.74	6584309.98
5673564.17	6584309.22
5673564.89	6584261.27
5673568.26	6584222.92
5673502.43	6584197.10
5673500.08	6584181.53
5673496.41	6584169.17
5673489.43	6584158.49
5673480.22	6584143.42
5673471.21	6584138.48
5673456.73	6584115.70
5673443.68	6584104.33
5673409.41	6584079.24
5673401.41	6584074.51
5673397.05	6584071.93

Adres:		Krzysztof Jarnos, ul. Stara Droga 53, 97-500 Radomsko	
Projektant:		mgr inż. Dorota Jarnoska L00/0280/POCS/05	
Kosztorys:		mgr inż. Krzysztof Jarnos	
Nazwa projektu:		Budowa rurociągu tłoczego kanalizacji sanitarnej	
Miejscowość:		Salmierzyc dz. nr 1523/1, 1588	
Data:		VI.2012	
Skala:		1:500	
Wydruk:		1	