

USŁUGI W ZAKRESIE PROJEKTOWANIA mgr inż. Robert Szczepanek 58-100 Świdnica ul. Serbska 25, tel. 607 667 901				
Inwestycja:		Przebudowa drogi gminnej nr 107344D w miejscowości Jarostów.		
Adres inwestycji:		dz. nr 41/1 obręb Jarostów.		
Tytuł rysunku: Schemat oznakowania docelowego.				skala 1:1000
projektant	specjalność	nr uprawnień	data	podpis
mgr inż. Robert Szczepanek	bud. konst.	18/02/DUW	08.2019	
Inwestor: Gmina Udanin 55 340 Udanin 26				nr rysunku 1


mgr inż. ROBERT SZCZEPANEK
 Uprawnienia budowlane do kierowania
 i projektowania robotami budowlanymi
 w specjalności konstrukcyjno-budowlanej
 bez ograniczeń
 NBPV-7342/3/30/98, 18/02/DUW
 49

UWAGA:
 Znak D-6 aktywny z lampą żółtą 100 impulsową
 zasilany z panelu fotowoltaicznego.

STAROSTWO POWIATOWE
 W ŚRODZIE ŚLĄSKIEJ
 Wydział Mienia i Infrastruktury Drogowej
 ul. Wrocławska 2
 55-300 Bródka Śląska

pr 117/2019

26 SIE. 2019

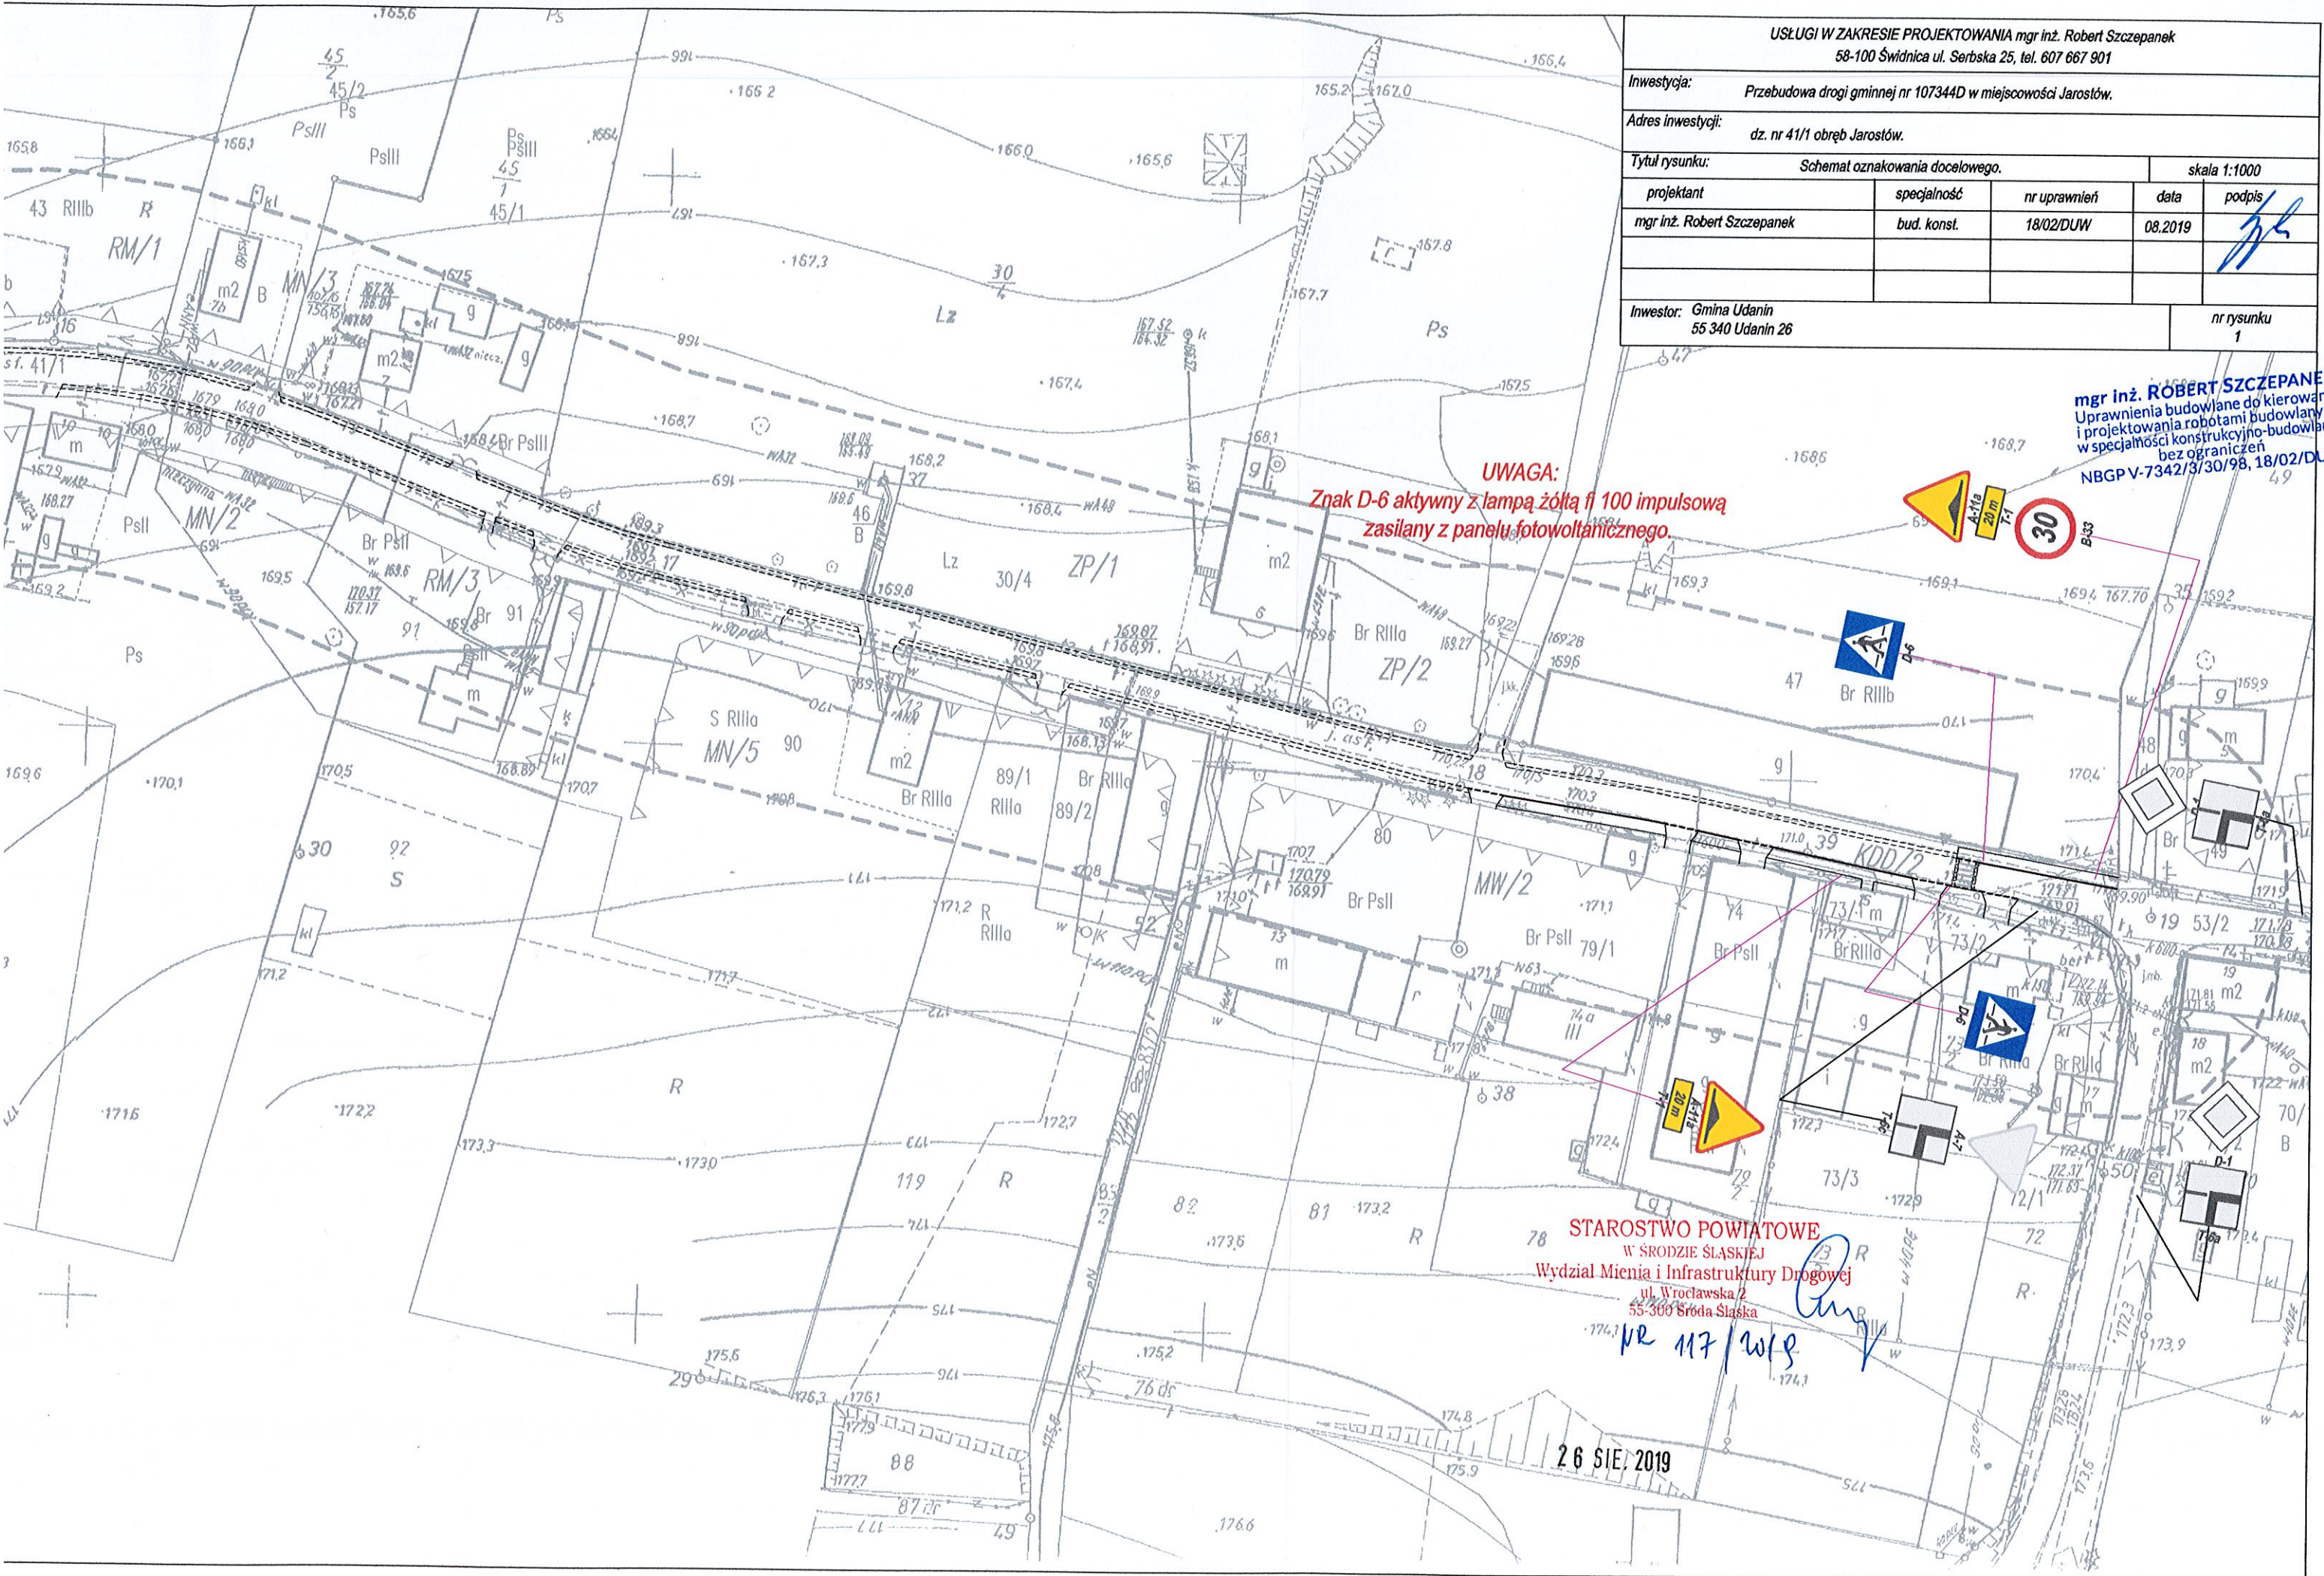

USŁUGI W ZAKRESIE PROJEKTOWANIA mgr inż. Robert Szczepanek 58-100 Świdnica ul. Serbska 25, tel. 607 667 901				
Inwestycja: Przebudowa drogi gminnej nr 107344D w miejscowości Jarostów.				
Adres inwestycji: dz. nr 41/1 obręb Jarostów.				
Tytuł rysunku: Schemat oznakowania docelowego.				skala 1:1000
projektant	specjalność	nr uprawnień	data	podpis
mgr inż. Robert Szczepanek	bud. konst.	18/02/DUW	08.2019	
Inwestor: Gmina Udanin 55 340 Udanin 26				nr rysunku 1

mgr inż. ROBERT SZCZEPANEK
 Uprawnienia budowlane do kierowania
 i projektowania robotami budowlanymi
 w specjalności konstrukcyjno-budowlanej
 bez ograniczeń
 NBPV-7342/3/30/98, 18/02/DUW
 49

UWAGA:
 Znak D-6 aktywny z lampą żółtą 100 impulsową
 zasilany z panelu fotowoltaicznego.

STAROSTWO POWIATOWE
 W ŚRODZIE ŚLĄSKIEJ
 Wydział Mienia i Infrastruktury Drogowej
 ul. Wrocławska 2
 55-300 Środa Śląska

pr 117/2019

26 SIE. 2019

